PROJEKT POZEMKOVÝCH ÚPRAV LIESKOVANY
POSTUP PRECHODU NA HOSPODÁRENIE V NOVOM USPORIADANÍ

(GRAFICKÁ PRÍLOHA)

Okres: (810) Spišská Nová Ves
Obec: (543306) Lieskovany
Katastrálne územie: (832031) Lieskovany

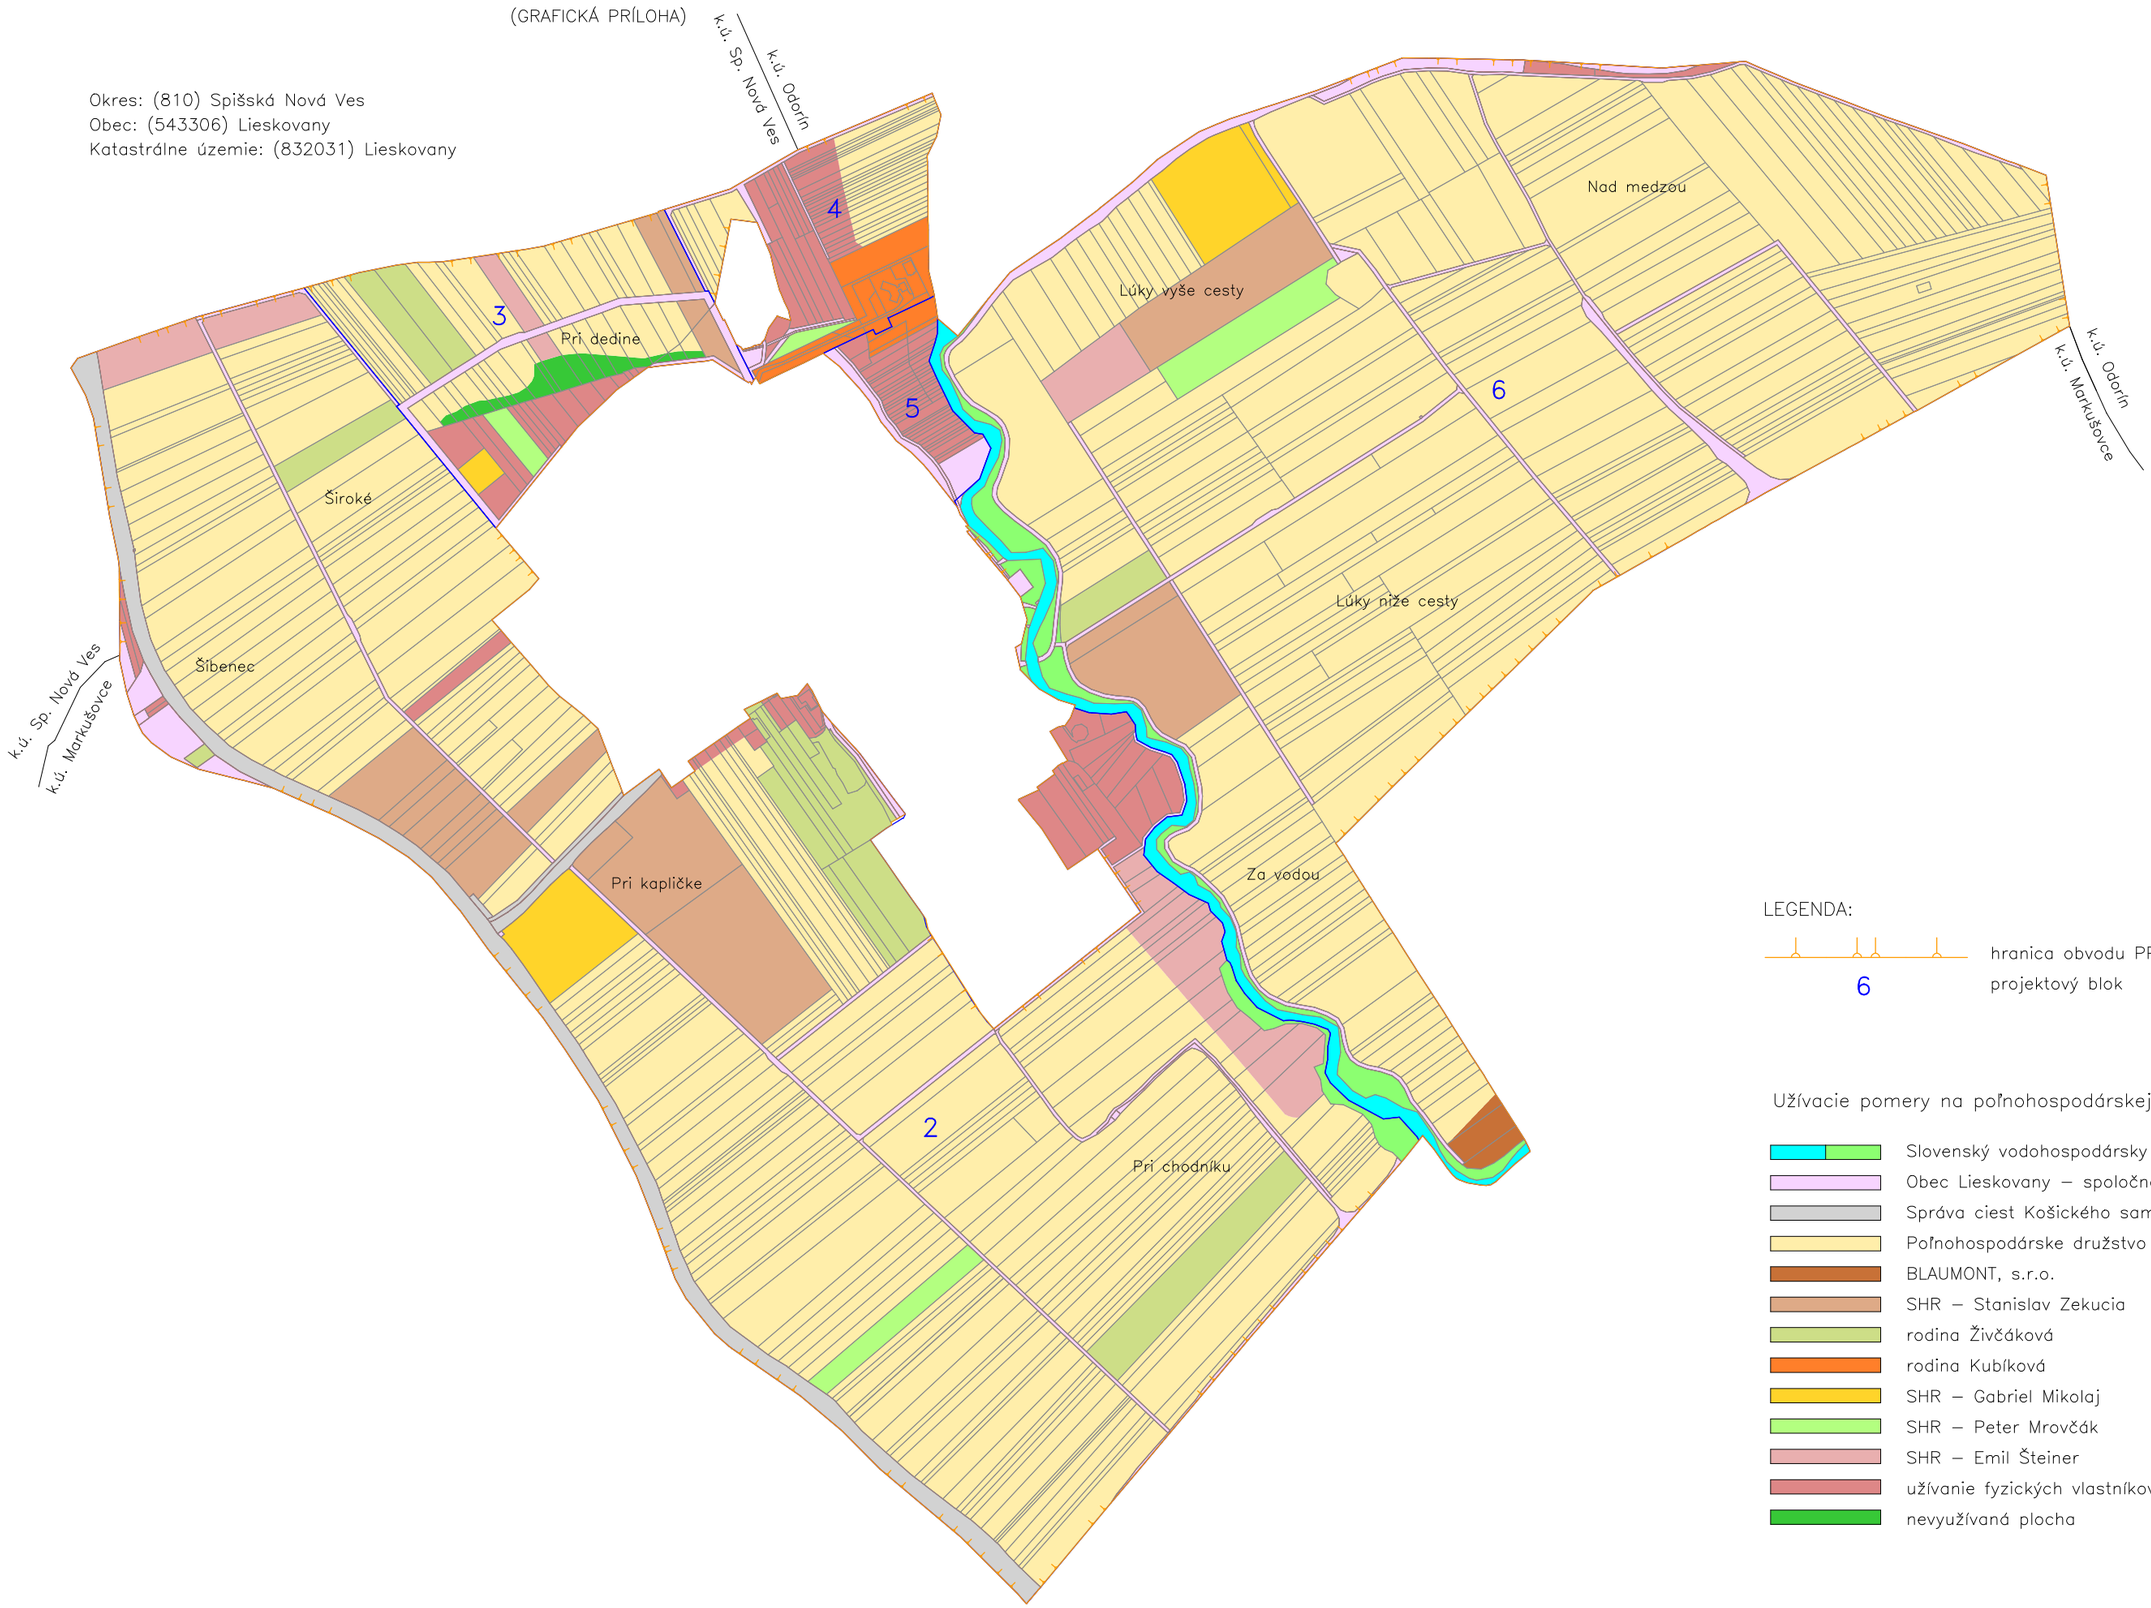

LEGENDA:

hranica obvodu PPÚ

6 projektový blok

Užívacie pomery na poľnohospodárskej a ostatnej pôde:

- Slovenský vodohospodársky podnik, š.p.
- Obec Lieskovany – spoločné a verejné zariadenia a opatrenia
- Správa ciest Košického samosprávneho kraja
- Poľnohospodárske družstvo "Rozkvet" so sídlom v Odoríne
- BLAUMONT, s.r.o.
- SHR – Stanislav Zekucia
- rodina Živčáková
- rodina Kubíková
- SHR – Gabriel Mikolaj
- SHR – Peter Mrovčák
- SHR – Emil Šteiner
- užívanie fyzických vlastníkov pozemkov
- nevyužívaná plocha